

ΕΦΗΜΕΡΙΣ ΤΗΣ ΚΥΒΕΡΝΗΣΕΩΣ
ΤΗΣ ΕΛΛΗΝΙΚΗΣ ΔΗΜΟΚΡΑΤΙΑΣ

ΑΘΗΝΑ 13 ΙΟΥΝΙΟΥ 1989	ΤΕΥΧΟΣ ΤΕΤΑΡΤΟ	ΑΡΙΘΜΟΣ ΦΥΛΛΟΥ 384

ΠΕΡΙΕΧΟΜΕΝΑ

ΑΠΑΛΛΟΤΡΙΩΣΕΙΣ

ΑΠΟΦΑΣΕΙΣ

Αριθ. 370 (1)

Καθορισμός των ορίων του αιγιαλού και δημιουργία ζώνης παραλίας στη θέση «ΑΓΡΙΕΛΙΕΣ ΟΥΡΑΝΟΥΠΟΛΕΩΣ Ν. Χαλκιδικής μπροστά στην ιδιοκτησία Α. Δουλγερίδου.

Ο ΝΟΜΑΡΧΗΣ ΧΑΛΚΙΔΙΚΗΣ

Έχοντας υπόψη:

1. Τις διατάξεις των άρθρων 1 μέχρι και 7 του Α.Ν. 2344/1940 «περί αιγιαλού και παραλίας», όπως τροποποιήθηκαν και συμπληρώθηκαν με τις διατάξεις: α) του άρθρου 13 του Ν. 1070/1980 και β) του άρθρου 23 του Ν. 1337/1983.

2. Τις διατάξεις της παραγράφου 9 του άρθρου 1 του Κεφαλαίου Β' της Ο. 208/181/26.4.1982 (ΦΕΚ 214/26.4.1982 τεύχος Β') κοινής απόφασης των Υπουργών Προεδρίας Κυβερνήσεως και Οικονομικών «Αναμόρφωση Συλλογικών Οργάνων Γνωμοδοτικής και Αποφασιστικής αρμοδιότητας του Υπουργείου Οικονομικών».

3. Την από 21.11.88 έκθεση της «Επιτροπής καθορισμού των ορίων του αιγιαλού και παραλίας και θέσεων αμμοληψίας», που καθόρισε τα όρια του αιγιαλού και της παραλίας στην περιοχή «ΑΓΡΙΕΛΙΕΣ» ΟΥΡΑΝΟΥΠΟΛΕΩΣ ΧΑΛ/ΚΗΣ και το από 21.11.1988 με κλίμακα 1:500 τοπογραφικό διάγραμμα του ΚΑΚΑΝΗ Γ. ΙΩΑΝΝΗ μηχανικού, που θεωρήθηκε την 21.11.1989 από τη Διεύθυνση Τεχνικών Υπηρεσιών της Νομαρχίας ΧΑΛ/ΚΗΣ και συνοδεύει την έκθεση της προαναφερόμενης Επιτροπής.

4. Τη σύμφωνη γνώμη του Γενικού Επιτελείου Ναυτικού, που διατυπώθηκε στο υπ' αριθ. Φ. 544.5/709/88 έγγραφό του.

5. Τις διατάξεις του άρθρου 1 της παραγρ. 1 του Ν. 3200/1955 (ΦΕΚ 97/Α/1955) «περί διοικητικής αποκεντρώσεως» σε συνδυασμό με τις διατάξεις του από 28.6.1955 Β. Δ/τος «περί εξαιρέσεως από της κατά το άρθρο 1 παράγραφος 1 του Ν. 3200/1955 αρμοδιότητος των Νομαρχών, αντικειμένων τινών αρμοδιότητος του Υπουργού Οικονομικών», του Β.Δ. 704/1970 και του άρθρου 1 παράγραφου 5 του Π.Δ. 71/25.2.1984, σχετικά με τη μεταβίβαση αρμοδιοτήτων του Υπουργού Οικονομικών στους Νομάρχες και στις περιφερειακές Αρχές διανομαρχιακού επιπέδου, αποφασίζουμε:

1. Επικυρώνουμε την από 21.11.1988 έκθεση της Επιτροπής καθορισμού των ορίων του αιγιαλού και παραλίας και θέσεων αμμοληψίας, καθώς και από 21.11.1988 τοπογραφικό διάγραμμα, που τη συνοδεύει, το οποίο συντάχθηκε από τον ΚΑΚΑΝΗ Γ. ΙΩΑΝΝΗ μηχανικό, με κλίμακα 1:500 και θεωρήθηκε την 21.11.1988 από τη Διεύθυνση Τεχνικών Υπηρεσιών της Νομαρχίας ΧΑΛΚΙΔΙΚΗΣ, επί του οποίου η πιο πάνω Επιτροπή, με κόκκινη γραμμή καθόρισε τα όρια του αιγιαλού, στη θέση ΑΓΡΙΕΛΙΕΣ ΟΥΡΑΝΟΥΠΟΛΕΩΣ ΧΑΛ/ΚΗΣ και με κίτρινη γραμμή τα όρια της παραλίας στην ίδια θέση.

Η παρούσα απόφαση μαζί με την έκθεση και το διάγραμμα που προαναφέραμε να δημοσιευθεί στην Εφημερίδα της Κυβερνήσεως.

Αρναία, 19 Ιανουαρίου 1989

Ο Νομάρχης
ΓΙΩΡΓΟΣ ΚΙΡΚΟΣ

ΕΚΘΕΣΗ ΕΠΙΤΡΟΠΗΣ ΕΠΑΝΑΚΑΘΟΡΙΣΜΟΥ ΟΡΙΩΝ ΑΙΓΙΑΛΟΥ ΚΑΙ ΠΑΡΑΛΙΑΣ
(Βάσει του Ν. 636/1977)

Για τον επαναχαθορισμό του Αιγιαλού και της παραλίας στη θέση «Αγριελιές» Ουρανούπολης Ν. Χαλκιδικής μπροστά στην ιδιοκτησία των Κοσμά και Αικατερίνης Δουλγερίδου. (Κληροτεμάχιο 485).

Στον Πολύγυρο σήμερα στις 21.11.88 οι υπογραμμένοι:

1. Νίκη Γεωργακά, Οικονομικός Έφορος Αρναίας.

2. Παύλος Ανδρόνικος, Πολιτικός Μηχανικός με Α βαθμό Δ/ντής Δ.Τ.Υ.Ν. Χαλκιδικής.

3. Γεώργιος Παρδάλης Ανθυπασπιστής Λ.Σ. (αναπλ/τής του Λιμενάρχη Ιερισσού) αποτελούντες την επιτροπή καθορισμού των ορίων αιγιαλού δυνάμει του άρθρου 74 του Π.Δ. 636/77 μεταβήκαμε επί τόπου στην προαναφερόμενη περιοχή στις 21.11.1988.

Λαβόντες υπόψη:

1. Την από 18.11.1988 αίτηση της ενδιαφερομένης με την οποία ζητείται ο επαναχαθορισμός των ορίων του αιγιαλού στην παραπάνω περιοχή μπροστά στην ιδιοκτησία της.

2. Το υπό του τοπογράφου Μηχ/κού Ιωάννη Γ. Κακανή τοπογρα-

φικό και υψομετρικό διάγραμμα που συντάχθηκε τον Νοέμβριο του 1988 σε ένα (1) φύλλο πινακίδας σε κλίμακα 1:500 και ελέγχθηκε για την ακρίβεια της αποτυπώσεως εις το πεδίο από τον Πολιτικό Μηχ/κό Παύλο Ανδρόνικο Δ/ντή Δ.Τ.Υ. Νομαρχίας Χαλκιδικής στις 21.11.88 και θεωρήθηκε από τον ίδιο στις 21 Νοεμβρίου 1988 όπως ορίζει το άρθρο 20 του Ν. 719/77.

3. Τις σχετικές διατάξεις του Α.Ν. 2344/40, όπως αυτός τροποποιήθηκε καθώς και την προς αυτόν σχετική Δικαστηριακή και Διοικητική Νομολογία.

4. Την αντίληψη που σχηματίσαμε από την επιτόπια μετάβαση για το πλάτος της βρεχομένης ζώνης της ξηράς και των λοιπών συναφών στοιχείων που όπως διαπιστώθηκε, στην υπόψη περιοχή πράγματι το κύμα σε καμμιά περίπτωση δεν φθάνει στον τοποθετηθέντα αιγιαλό. Προς τούτο θα πρέπει να τοποθετηθεί δια επαναχαθορισμού του αιγιαλού στην πραγματική του θέση ήτοι σε μέση απόσταση 10.5 μ. περίπου από την ακτογραμμή (Μ.Σ.Θ.), καθ' ότι αποκαταστάθηκε από τη φύση η θιγείσα επιφάνεια μπροστά στο κληροτεμάχιο 485 της Αικατερίνης Δουλγερίδου και η σημερινή θέση της ακτογραμμής είναι αυτή που εικονίζεται στο συνημμένο διάγραμμα, αποφασίζουμε:

1. Επί του ως άνω τοπογραφικού διαγράμματος:

α. Επαναχαθορίζουμε την οριογραμμή αιγιαλού με ερυθρά συνε γραμμή μεταξύ των κορυφών 10 και 11 (που εξασφαλίζονται όπως φ νεται στο διάγραμμα) των οποίων οι συντεταγμένες αναγράφονται διάγραμμα.

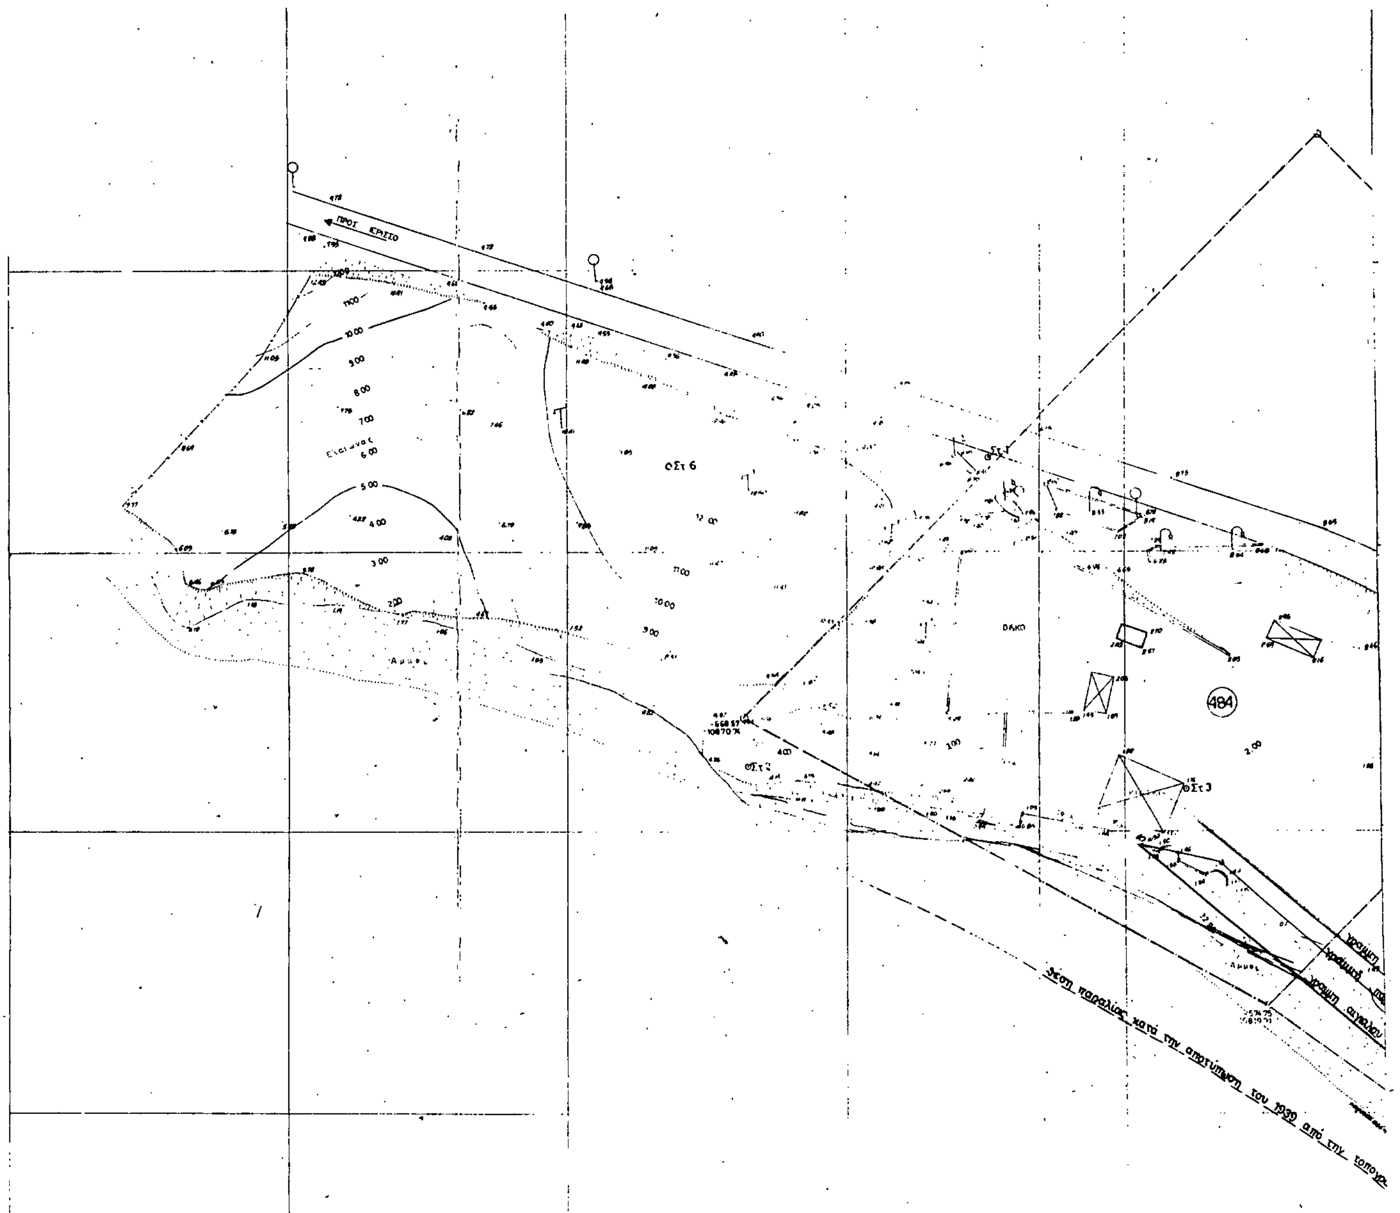
β. Επαναχαθορίζουμε τη γραμμή παραλίας με κίτρινη συνε γραμμή σε απόσταση 10 μ. παντού από την οριογραμμή του αιγια έτσι ώστε να εξυπηρετούνται οι σκοποί της παρ. 3 του άρθρου 7 τ Α.Ν. 2344 του 1940.

γ. Καθορίζουμε το πρώτον οριογραμμή παλαιού αιγιαλού δια συ χούς μπλε γραμμής στη θέση του αιγιαλού που είχε καθοριστεί με τ απόφαση του Νομάρχη Χαλκιδικής 2991/26.7.83 (Φ.Ε.Κ. 570 στις 31.10.83).

Η Επιτροπή

Η Πρόεδρος
ΝΙΚΗ ΓΕΩΡΓΑΚΑ

Τα μέλη
ΠΑΥΛΟΣ ΑΝΔΡΟΝΙΚ


ΠΡΟΣ ΙΕΡΙΣΣΟ
ΟΣτ 6
ΟΣτ 3
484
Θέση παραλίας κατά την αποτύπωση του 1939 από την τοπογρ.

φ = 40° 15'
λ = 0° 15'

11000
10950
10900
10850
10800

ΣΚΑΡΙΦΗΜΑ ΘΕΣΗΣ

Ουρανούπολη
Νέα Ρόδα
Αμολιανή
Ν. ΑΜΟΛΙΑΝΗ

ΤΟΠΟΓΡΑΦΙΚΟ ΔΙΑΓΡΑΜΜΑ
ΚΑΘΟΡΙΣΜΟΥ ΟΡΙΩΝ ΑΙΓΙΑΛΟΥ- ΠΑΡΑΛΙΑΣ

ΠΕΡΙΟΧΗ : ΠΡΟΣΦΟΡΙΟΝ ΧΑΛΚΙΔΙΚΗΣ
ΕΝΔΙΑΦΕΡΟΜΕΝΟΣ : ΚΟΣΜΑΣ κ. ΑΙΚΑΤΕΡΙΝΗ ΔΟΥΛΓΕΡΙΔΗ
ΚΟΙΝΟΤΗΤΑ
ΕΠΑΡΧΙΑ
ΑΡΜΟΔΙΑ ΟΙΚΟΝ. ΕΦΟΡΙΑ : ΑΡΝΑΙΑΣ
ΝΟΜΑΡΧΙΑ : ΧΑΛΚΙΔΙΚΗΣ

ΚΛΙΜΑΚΑ : 1: 500 | ΙΣΟΔΙΑΣΤΑΣΗ 1.00 μ.

ΤΡΙΓΩΝΟΜΕΤΡΙΚΗ ΕΞΑΡΤΗΣΗ : ΑΠΟ ΤΟ ΚΡΑΤΙΚΟ ΔΙΚΤΥΟ
ΥΨΟΜΕΤΡΙΚΗ ΑΦΕΤΗΡΙΑ Η ΣΤΑΘΜΗ ΤΗΣ ΘΑΛΑΣΣΑΣ ΣΤΗ ΜΕΣΗ ΠΛΗΜΜΗ
ΣΥΝΤΕΤΑΓΜΕΝΕΣ ΚΕΝΤΡΟΥ φ=40° 15' λ=0° 15'

ΜΕΘΟΔΟΣ ΑΠΟΤΥΠΩΣΗΣ : ΤΑΧΥΜΕΤΡΙΚΗ
ΧΡΟΝΟΣ " : ΝΟΕΜΒΡΗΣ '88

Ο ΜΗΧΑΝΙΚΟΣ

ΘΕΩΡΗΘΗΚΕ
Πολύγυρος 21-11-1988
Ο Διευθυντής της Δ.Τ.Υ.Ν. Χαλκιδικής
Παύλος ... Πολ. Μηχ/κος μέ Α'β

ΕΛΕΓΧΘΗΚΕ
επί τόπου για την ακρίβεια της αποτυπώσης.
Πολύγυρος 21-11-1988
Ο Μηχ/κος της Δ.Τ.Υ.Ν Χαλκιδικής
Παύλος ... Πολ. Μηχ/κος μέ Α'β

ΥΠΟΜΝΗΜΑ ΕΠΙΤΡΟΠΗΣ

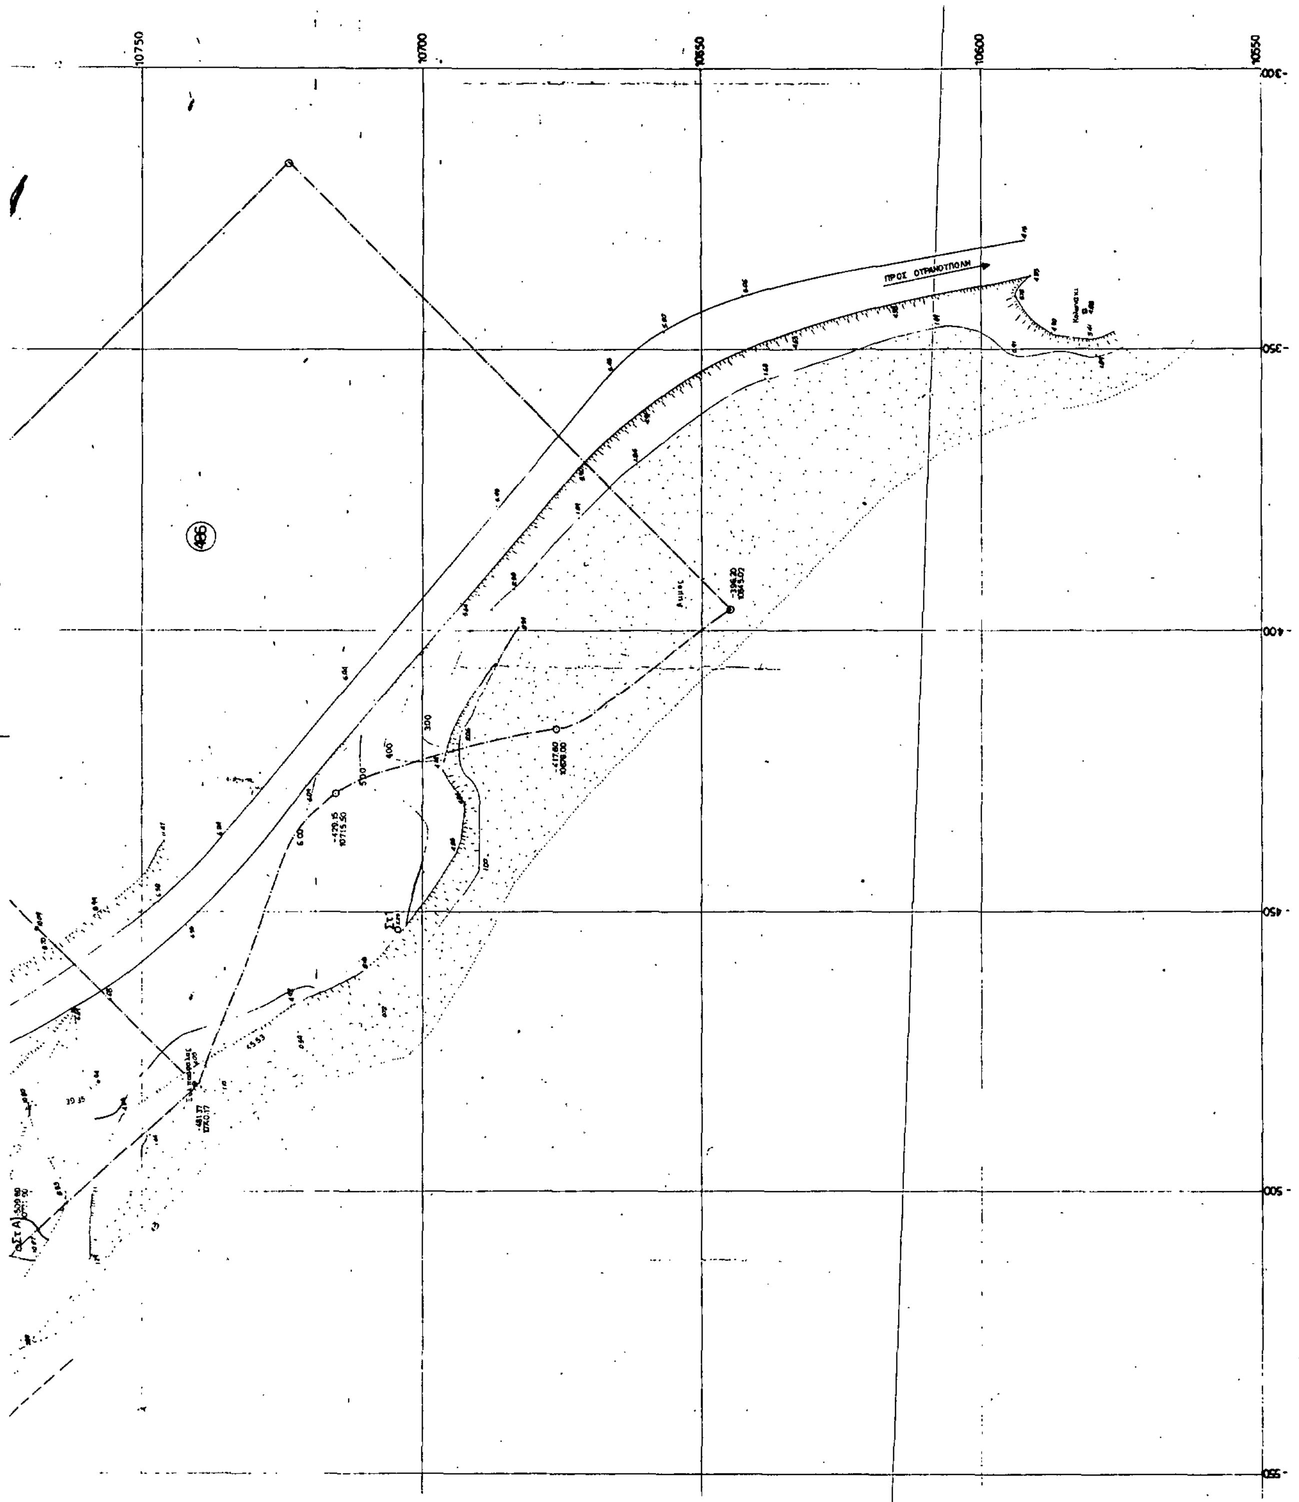
1 Το παρόν τοπογραφικό διάγραμμα συνοδεύει την από έκθεση της επιτροπής καθορισμού των ορίων του αιγιαλού (άρθρ. 74 του 636/77)
2 ——— 10 π οριογραμμή αιγιαλού
——— -II- παραλίας
——— -II- παλαιού αιγιαλού
3 Οι κορυφές των οριογραμμών εξασφαλίζονται όπως σημειώνεται στο διάγραμμα με αποστάσεις από σταθερά σημεία.
4 Δεν υπάρχουν κτίσματα στην ζώνη της παραλίας

Ο ΠΡΟΕΔΡΟΣ ΤΑ ΜΕΛΗ

10 | -597.30 / 1084.720
11 | -530.70 / 1079.1.60

ΥΠΟΜΝΗΜΑ
- Κολωνάκι από beton
- πάσσαλος σιδερένιος
- " ξύλινος
- Αμμος
- Κτίσμα
- Περίφραξη
- Τοίχος
- Κολώνα ΔΕΗ
- " ΟΤΕ
- Φωτιστικό
- Πινακίδα σημάνσης
- Πρανές.
- Όριο διανομής Υ.Γ.

-700 -650 -600


10750
10700
10650
10600
10550
300
350
400
450
500
550
486

ΠΟΛΕΟΔΟΜΙΑ

ΑΠΟΦΑΣΕΙΣ

Αριθ. 2947 (2)

Τροποποίηση του εγκεκριμένου ρυμοτομικού σχεδίου Σκιάθου στον Τομέα Α' και στην περιοχή Αλώνια.

Ο ΝΟΜΑΡΧΗΣ ΜΑΓΝΗΣΙΑΣ

Έχοντας υπόψη:

1. Τις διατάξεις του Ν. Δ/τος της 17ης Ιουλίου 1923 όπως μεταγενέστερα τροποποιήθηκαν και συμπληρώθηκαν και ειδικότερα τα άρθρα 3 και 70.

2. Τις διατάξεις του Α.Ν. 314/1968 (ΦΕΚ 47/Α) όπως τροποποιήθηκαν και συμπληρώθηκαν με το υπ' 1018/71 Ν. Δ/γμα (ΦΕΚ 220/Α) και με την παρ. 3 του άρθρου 34 του Ν. 1577/85 (ΦΕΚ 210/Α).

3. Τις διατάξεις του υπ' αριθ. 183/86 Π. Δ/τος (ΦΕΚ 70/Α).

4. Την με αριθμό ΕΠΑ 253/6.8.87 απόφαση Νομάρχη Μαγνησίας «περί αναθεωρήσεως του εγκεκριμένου ρυμοτομικού σχεδίου πόλης Σκιάθου» (ΦΕΚ 811 Δ/26.8.87).

5. Την υπ' αριθ. 94/1988 γνωμοδότηση του Δημοτικού Συμβουλίου Σκιάθου.

6. Την υπ' αριθ. 5/19.4.89 Θέμα 2ον γνωμοδότηση του Συμβουλίου Χωροταξίας, Οικισμού και Περιβάλλοντος, αποφασίζουμε:

Εγκρίνεται η τροποποίηση του εγκεκριμένου ρυμοτομικού σχεδίου Σκιάθου για την κατάργηση τμήματος πεζοδρόμου παρά την οδό Παπαδιαμάντη και την επέκταση του υπολοίπου μέχρι της ιδιοκτησίας Αντωνίου Σταμέλου και συγκεκριμένα την κατάργηση των οικοδομικών γραμμών (73, 110, 111, 106, 105, 104, 141, 140, 139) και (131, 132, 133, 103, 101, 134, 99,, 136, 137, 124, 123, 138) και την αντικατάστασή των από τις οικοδομικές γραμμές (73, 142, 143, 74) και (139, 138) όπως φαίνεται με κόκκινο μελάνη στο πρωτότυπο τοπογραφικό διάγραμμα με κλίμακα 1:500, που έχει θεωρηθεί από την Προϊσταμένη του τμήματος Πολεοδομίας και Πολεοδομικών Εφαρμογών Νομού Μαγνησίας στις 17.5.1989 και αποτελεί αναπόσπαστο μέρος της απόφασης αυτής.

Αμέσως μετά τη δημοσίευση της παρούσης στην Εφημερίδα της Κυβερνήσεως ακριβές αντίγραφο του πρωτοτύπου τοπογραφικού διαγράμματος που τη συνοδεύει θα αναρτηθεί στον πίνακα ανακοινώσεων του ΤΠ και ΠΕ του Νομού Μαγνησίας επί 15ήμερον για να λάβουν γνώση οι ενδιαφερόμενοι.

Η απόφαση αυτή να δημοσιευθεί στην Εφημερίδα της Κυβερνήσεως.

Βόλος, 19 Μαΐου 1989

Ο Νομάρχης
ΘΑΝΑΣΗΣ ΣΙΑΤΡΑΣ

Αριθ. 3551/864 (3)

Αναγνώριση της ιδιωτικής οδού στο Ο.Τ. 340 ότι υπάρχει πριν από το έτος 1923 του Ρ.Σ. Καλαμάτας.

Ο ΝΟΜΑΡΧΗΣ ΜΕΣΣΗΝΙΑΣ

Σύμφωνα με

1. Τις διατάξεις:

α) Της παρ. 4 του άρθρου 20 του από 17.7.23 Ν. Δ/τος «περί σχεδίων πόλεων, κωμών και συνοικισμών του Κράτους και ανεγέρσεως αυτών».

β) Του Ν. 3200/55 «περί διοικητικής αποκεντρώσεως», όπως έχει συμπληρωθεί και τροποποιηθεί μεταγενέστερα με το 532/70 Ν.Δ.

γ) Το 712/70 Β.Δ. «περί καθορισμού των διατηρουμένων υπέρ του Υπουργού Δημοσίων Έργων αρμοδιοτήτων», που εκδόθηκε σ' εκτέλεση του 532/70 Ν.Δ., όπως αυτά τροποποιήθηκαν και συμπληρώθηκαν με τα 677/71 και 198/72 Β. Δ/τα.

2. Την από 10.1.89 αίτηση του Αλεξ. Γλέζου με την οποία ζητά την έκδοση αποφάσεως για την οδό στο Ο.Τ. 340 που έχει σχηματισθεί πριν το έτος 1923.

3. Τους ακολούθους τίτλους ιδιοκτησίας, στους οποίους αναφέρεται η υπόψη οδός:

α) Το 60646/1906 συμβόλαιο συμβολαιογράφου Νικ. Μαντζαβάκου.

β) Το 5894/1936 δωρεά λόγω θανάτου του συμβολαιογράφου Παν. Οικονομάκου.

γ) Το 9352/1943 προικοσύμφωνο του συμβολαιογράφου Παν. Οικονομάκου.

δ) Το 9353/1943 προικοσύμφωνο του συμβολαιογράφου Παν. Οικονομάκου.

ε) Η 14890/1988 ένορκη βεβαίωση του συμβολαιογράφου Παν. Οικονομάκου.

ζ) Το 14910/1988 πράξη κατάθεσης σχεδιαγράμματος και εγγράφου.

4. Το αριθ. 81615/1915/88 έγγραφο του Υπουργείου ΠΕ.-ΧΩ.Δ.Ε.

5. Το από Νοέμβριο 1988 τοπογραφικό διάγραμμα του ιδιώτη Αγρ. Τοπ. Μηχ/κού Αλεξ. Γλέζου.

6. Την από 24.4.89 πράξη 2η, θέμα 5ον του Νομαρχιακού Συμβουλίου ΧΟΠ. Ν. Μεσσηνίας, αποφασίζουμε:

Αναγνωρίζουμε ότι η οδός στο Ο.Τ. 340 του Ρ. Σχεδίου Καλαμάτας που έχει σχηματισθεί με ιδιωτική πρωτοβουλία προϋπήρχε του από 17.7.23 Ν. Δ/τος μετά την ισχύ του οποίου δεν έγινε καμμία αύξηση του αρχικού κοινόχρηστου χώρου.

Η ανωτέρω οδός βρίσκεται μέσα στο εγκεκριμένο σχέδιο όπως φαίνεται στο από Νοέμβριο 1988 τοπογραφικό διάγραμμα του ιδιώτη Αγρ. Τοπ/φου μηχ/κού Αλεξ. Γλέζου το οποίο έχει θεωρηθεί από την Προϊσταμένη ΤΠ και ΠΕ της Νομαρχίας μας.

Η απόφαση αυτή να δημοσιευθεί στην Εφημερίδα της Κυβερνήσεως. Μετά τη δημοσίευση της απόφασης αυτής στην Εφημερίδα της Κυβερνήσεως θα γίνει ανάρτηση του διαγράμματος στο Γραφείο Πολεοδομίας και Π.Ε. Καλαμάτας για διάστημα 15 ημερών.

Καλαμάτα, 12 Μαΐου 1989

Ο Νομάρχης
ΒΑΣ. ΠΕΤΡΟΠΟΥΛΑΚΗΣ

Αριθ. 3549/862 (4)

Αναγνώριση της ιδιωτικής οδού ότι υπάρχει πριν από το έτος 1923 στο Ρυμ. Σχέδιο Χώρας Ν. Μεσσηνίας.

Ο ΝΟΜΑΡΧΗΣ ΜΕΣΣΗΝΙΑΣ

Σύμφωνα με:

1. Τις διατάξεις:

α) Της παρ. 4 του άρθρου 20 του από 17.7.23 Ν. Δ/τος «περί σχεδίων πόλεων, κωμών και συνοικισμών του Κράτους και ανεγέρσεως αυτών».

β) Του Ν. 3200/55 «περί διοικητικής αποκεντρώσεως», όπως έχει συμπληρωθεί και τροποποιηθεί μεταγενέστερα με το 532/70 Ν.Δ.

γ) Το 712/70 Β.Δ. «περί καθορισμού των διατηρουμένων υπέρ του Υπουργού Δημοσίων Έργων αρμοδιοτήτων», που εκδόθηκε σ' εκτέλεση του 532/70 Ν.Δ., όπως αυτά τροποποιήθηκαν και συμπληρώθηκαν με τα 677/71 και 198/72 Β. Δ/τα.

2. Την από 13.12.88 αίτηση του Αλέξανδρου Πετρόπουλου με την οποία ζητά την έκδοση αποφάσεως για την οδό που έχει σχηματισθεί πριν το έτος 1923 στο Ρ.Σ. Χώρας.

3. Τους ακολούθους τίτλους ιδιοκτησίας, στους οποίους αναφέρεται η υπόψη οδός:

α) Το 6895/1923 συμβόλαιο του συμβολαιογράφου Φλεσσιάδος Νικ. Καντιάνη

β) Το 6851/1923 συμβόλαιο του συμβολαιογράφου Φλεσσιάδος Νικ. Καντιάνη

γ) Το 8535/1927 και 8870 συμβόλαιο του συμβολαιογράφου Φλεσσιάδος Νικ. Καντιάνη

δ) Το 2002/1950 συμβόλαιο του συμβολαιογράφου Φλεσσιάδος Χαρ. Δούσκου

ε) Το 6240/1962 συμβόλαιο του συμβολαιογράφου Φλεσσιάδος Χαρ. Δούσκου

ζ) Το 11237/1970 συμβόλαιο του συμβολαιογράφου Πλαταμώδους Λεων. Δεληγιάννη

η) Το 1518/1987 συμβόλαιο του συμβολαιογράφου Αθηνών Λαμπρ. Καταιγιάννη.

4. Την 73/88 απόφαση του κοιν. συμβουλίου Χώρας.

5. Το από Δεκέμβριο 1988 τοπογραφικό διάγραμμα του ιδιώτη τοπ. μηχ/κού Γεώργιου Κοντόσθενου.

6. Την από 24.4.89 πράξη 2η, θέμα 2ον του Νομαρχιακού Συμβουλίου ΠΕ.ΧΩ.ΔΕ Ν. Μεσσηνίας, αποφασίζουμε:

Αναγνωρίζουμε ότι η οδός που βρίσκεται στο ρυμ. σχέδιο Χώρας που έχει σχηματισθεί με ιδιωτική πρωτοβουλία προϋπήρχε του από 17.7.23 Ν. Δ/τος μετά την ισχύ του οποίου δεν έγινε καμμία αύξηση του αρχικού κοινόχρηστου χώρου.

Η ανωτέρω οδός βρίσκεται μέσα στο εγκεκριμένο σχέδιο όπως φαίνεται στο από Δεκέμβριο 1988 τοπογραφικό διάγραμμα του ιδιώτη τοπ. πολ. μηχανικού Γεώργιου Κοντόσθενου το οποίο έχει θεωρηθεί από την Προϊσταμένη ΤΠ και ΠΕ της Νομαρχίας μας.

Η απόφαση αυτή να δημοσιευθεί στην Εφημερίδα της Κυβερνήσεως.

Μετά τη δημοσίευση της απόφασης αυτής στην Εφημερίδα της Κυβερνήσεως θα γίνει ανάρτηση του διαγράμματος στο Γραφείο Πολεοδομίας και Π.Ε. Καλαμάτας για διάστημα 15 ημερών.

Καλαμάτα, 19 Μαΐου 1989

Ο Νομάρχης
ΒΑΣ. ΠΕΤΡΟΠΟΥΛΑΚΗΣ

Αριθ. 3548/861 (5)

Αναγνώριση της ιδιωτικής οδού στο Ο.Τ. 79 ότι υπάρχει πριν από το έτος 1923 στο Ρυμ. Σχέδιο Μεσσήνης.

Ο ΝΟΜΑΡΧΗΣ ΜΕΣΣΗΝΙΑΣ

Σύμφωνα με:

1. Τις διατάξεις:

α) Της παρ. 4 του άρθρου 20 του από 17.7.23 Ν. Δ/τος «περί σχεδίων πόλεων, κωμών και συνοικισμών του Κράτους και ανεγέρσεως αυτών».

β) Του Ν. 3200/55 «περί διοικητικής αποκεντρώσεως», όπως έχει συμπληρωθεί και τροποποιηθεί μεταγενέστερα με το 532/70 Ν.Δ.

γ) Το 712/70 Β.Δ. «περί καθορισμού των διατηρουμένων υπέρ του Υπουργού Δημοσίων Έργων αρμοδιοτήτων», που εκδόθηκε σ' εκτέλεση του 532/70 Ν.Δ., όπως αυτά τροποποιήθηκαν και συμπληρώθηκαν με τα 677/71 και 198/72 Β. Δ/τα.

2. Την από 29.11.88 αίτηση του Παύλου Πτωχού με την οποία ζητά την έκδοση αποφάσεως για την οδό στο Ο.Τ 79 που έχει σχηματισθεί πριν το έτος 1923.

3. Τους ακολούθως τίτλους ιδιοκτησίας, στους οποίους αναφέρεται η υπόψη οδός:

α) Το 6622/1927 συμβόλαιο του συμβολαιογράφου Παμίσου Ανδρ. Καντιάνη

β) Το 3094/1924 συμβόλαιο του συμβολαιογράφαυ Παμίσου Ανδρ. Καντιάνη

4. Το αριθ. 2964/88 έγγραφο του Δήμου Μεσσήνης ότι η οδός αυτή προϋπήρχε του έτους 1923.

5. Το από Οκτώβρη 1988 τοπογραφικό διάγραμμα του ιδιώτη πολ/κού Παύλου Πτωχού.

6. Την από 24.4.89 πράξη 2η, του Νομαρχιακού Συμβουλίου ΧΟΠ Ν. Μεσσηνίας, αποφασίζουμε:

Αναγνωρίζουμε ότι η οδός στο Ο.Τ. 79 του Ρ. σχεδίου Μεσσήνης που έχει σχηματισθεί με ιδιωτική πρωτοβουλία προϋπήρχε του από 17.7.23 Ν. Δ/τος μετά την ισχύ του οποίου δεν έγινε καμμία αύξηση του αρχικού κοινόχρηστου χώρου.

Η ανωτέρω οδός βρίσκεται μέσα στο εγκεχριμένο σχέδιο όπως φαίνεται στο από Οκτώβρη 1988 τοπογραφικό διάγραμμα του ιδιώτη πολ. μηχανικού Παύλου Πτωχού το οποίο έχει θεωρηθεί από την Προϊσταμένη ΤΠ και ΠΕ της Νομαρχίας μας.

Η απόφαση αυτή να δημοσιευθεί στην Εφημερίδα της Κυβερνήσεως. Μετά τη δημοσίευση της απόφασης αυτής στην Εφημερίδα της Κυβερνήσεως θα γίνει ανάρτηση του διαγράμματος στο Γραφείο Πολεοδομίας και Π.Ε. Καλαμάτας για διάστημα 15 ημερών.

Καλαμάτα, 19 Μαΐου 1989

Ο Νομάρχης
ΒΑΣ. ΠΕΤΡΟΠΟΥΛΑΚΗΣ

Αριθ. 3550/863 (6)

Αναγνώριση της ιδιωτικής οδού στο Ο.Τ 635 ότι υπάρχει πριν από το έτος 1923 στο Ρυμ. Σχέδιο Καλαμάτας.

Ο ΝΟΜΑΡΧΗΣ ΜΕΣΣΗΝΙΑΣ

Σύμφωνα με:

1. Τις διατάξεις:

α) Της παρ. 4 του άρθρου 20 του από 17.7.23 Ν. Δ/τος «περί σχεδίων πόλεων, κωμών και συνοικισμών του Κράτους και ανεγέρσεως αυτών».

β) Του Ν. 3200/55 «περί διοικητικής αποκεντρώσεως», όπως έχει συμπληρωθεί και τροποποιηθεί μεταγενέστερα με το 532/70 Ν.Δ.

γ) Το 712/70 Β.Δ. «περί καθορισμού των διατηρουμένων υπέρ του Υπουργού Δημοσίων Έργων αρμοδιοτήτων», που εκδόθηκε σ' εκτέλεση του 532/70 Ν.Δ., όπως αυτά τροποποιήθηκαν και συμπληρώθηκαν με τα 677/71 και 198/72 Β. Δ/τα.

2. Την από 21.3.89 αίτηση του Μοσχανδρέου Ανδρέα με την οποία ζητά την έκδοση αποφάσεως για την οδό που έχει σχηματισθεί πριν το έτος 1923.

3. Τους ακολούθως τίτλους ιδιοκτησίας, στους οποίους αναφέρεται η υπόψη οδός:

α) Το 13875/1903 συμβόλαιο του συμβολαιογράφου Αγ. Λίγγρη

β) Το 273/46 συμβόλαιο του συμβολαιογράφου Νικ. Φιλόπουλου

γ) Το 2946/88 συμβόλαιο του συμβολαιογράφου Χριστ. Λυκοτραφίτη

4. Το αριθ. 1630/1607/89 έγγραφο του Δήμου Καλαμάτας ότι η οδός αυτή προϋπήρχε του έτους 1923.

5. Το από Ιανουάριο 1989 τοπογραφικό διάγραμμα του ιδιώτη μηχ/κού Ανδρέα Μοσχανδρέου.

6. Την από 24.4.89 πράξη 2η, θέμα 7ον του Νομαρχιακού Συμβουλίου ΧΟΠ Ν. Μεσσηνίας, αποφασίζουμε:

Αναγνωρίζουμε ότι η οδός στο Ο.Τ. 635 του Ρ. σχεδίου Καλαμάτας που έχει σχηματισθεί με ιδιωτική πρωτοβουλία προϋπήρχε του από 17.7.23 Ν. Δ/τος μετά την ισχύ του οποίου δεν έγινε καμμία αύξηση του αρχικού κοινόχρηστου χώρου.

Η ανωτέρω οδός βρίσκεται μέσα στο εγκεχριμένο σχέδιο όπως φαίνεται στο από Ιανουάριο 1989 τοπογραφικό διάγραμμα του ιδιώτη πολ. μηχανικού Ανδρέα Μοσχανδρέα το οποίο έχει θεωρηθεί από την Προϊσταμένη ΤΠ και ΠΕ της Νομαρχίας μας.

Η απόφαση αυτή να δημοσιευθεί στην Εφημερίδα της Κυβερνήσεως. Μετά τη δημοσίευση της απόφασης αυτής στην Εφημερίδα της Κυβερνήσεως θα γίνει ανάρτηση του διαγράμματος στο Γραφείο Πολεοδομίας και Π.Ε. Καλαμάτας για διάστημα 15 ημερών.

Καλαμάτα, 19 Μαΐου 1989

Ο Νομάρχης
ΒΑΣ. ΠΕΤΡΟΠΟΥΛΑΚΗΣ

ΑΝΑΚΟΙΝΩΣΕΙΣ

(7)

Ειδοποίηση παρακατάθεσης αποζημίωσης λόγω ρυμοτομίας οικοπέδων εντός εγκεχριμένου σχεδίου της πόλεως Αχαρνών Αττικής.

Ο ΝΟΜΑΡΧΗΣ ΑΤΤΙΚΗΣ

Με την 28/85 πράξη αναλογισμού αποζημιώσεως λόγω ρυμοτομίας, η οποία κυρώθηκε με τη 4861/85 απόφαση Νομαρχίας Ανατ. Αττικής απαλλοτριώθηκε για Δημόσια ωφέλεια ακίνητο που βρίσκεται στο Ο.Τ. 381 του εγκεχριμένου σχεδίου της πόλεως Αχαρνών Αττικής για την απαλλοτρίωση χώρου πρασίνου στον οποίο με την πιο πάνω πράξη και απόφαση φέρονται ως ιδιοκτήτες οι Δαμάσκος Δημήτριος κ.λ.π. όπως εικονίζεται στο σχεδιάγραμμα που συνοδεύει την πιο πάνω πράξη.

Η τιμή μονάδος αποζημιώσεως καθορίσθηκε από το Δημοτικό Συμβούλιο με τη 262/88 απόφασή του σε 6500 δρχ. ανά τ.μ. Προκειμένου ο Δήμος να καταλάβει την πιο πάνω έκταση κατέθεσε στο Ταμείο Παρακαταθηκών και Δανείων ποσόν 10.653.110 δραχμών που αντιστοιχεί στην υποχρέωση του Δήμου προς τον Δαμάσκο Δημήτριο του Γεωργίου, Δαμάσκο Ιωάννη του Γεωργίου, Ράπτη Παναγιώτη, Ράπτη Αναστάσιο, Ράπτη Ιωάννη, Ράπτη Γεώργιο, Ράπτη Δημήτριο, Βαρελά Σοφία, Βαρελά Γεωργία και Βαρελά Κων/νο, ήτοι 1638,94 τ.μ.

Εκδόθηκε δε το με αριθ. 3453 γραμμάτιο συστάσεως παρακαταθήκης και θα καταβληθεί σε αυτούς που θα αναγνωρισθούν δικαιούχοι της αποζημιώσεως με τελεσίδικη απόφαση δικαστική.

Σύμφωνα με το νόμο δημοσιεύεται η παρούσα ειδοποίηση στην Εφημερίδα της Κυβερνήσεως.

Αχαρνές, 1 Ιουνίου 1989

Ο Δήμαρχος
ΑΝΑΣΤΑΣΙΟΣ ΜΟΥΣΤΑΚΑΤΟΣ

ΑΠΟ ΤΟ ΕΘΝΙΚΟ ΤΥΠΟΓΡΑΦΕΙΟ